

COMMUNE DE VUARRENS

AMENAGEMENT DU TERRITOIRE COMMUNAL

PLAN GENERAL D'AFFECTATION DU SOL

Approuvé par la Municipalité le 06.08.2005

Syndic: J. MIEDINGER, Secrétaire: B. MARENDAZ
 Soumis à l'enquête publique du 01.07.2005 au 01.08.2005
 du 28.10.2005 au 28.11.2005

Au nom de la Municipalité: Syndic: J. MIEDINGER, Secrétaire: B. MARENDAZ
 Adopté par le Conseil de la Commune le 06.02.2006

Président: L. CIOCCA, Secrétaire: F. VERLY

Approuvé préalablement par le Département compétent du Canton de Vaud

Lausanne, le 30 MARS 2006

Le Chef du Département: J.-O. HUBERT

Mis en vigueur le: 12 OCT. 2006

Coordonnées: 539'500 / 171'000
 Echelle: 1 / 20'000
 Numéro: 1019
 Date: 12.09.2005


PLAREL LAUSANNE

CERTIFIE CONFORME
 Service de l'aménagement du territoire

LEGENDE

- LIMITE DU TERRITOIRE COMMUNAL
- LOCALITE, voir plan d'affectation du sol dans la localité
- ZONE ARTISANALE
- ZONE D'UTILITE PUBLIQUE
- ZONE AGRICOLE
- AIRE FORESTIERE
- DOMAINE PUBLIC
- SECTEUR "S" DE PROTECTION DES EAUX
- RESERVE NATURELLE, N° D'IDENTIFICATION
- REGION ARCHEOLOGIQUE, N° D'IDENTIFICATION

Plan de base établi à partir de données informatiques fournies par B. Delacour, ingénieur-géomètre officiel, St-Barthélémy
 Authentifié le: 18.10.2005 Signature: *[Signature]*

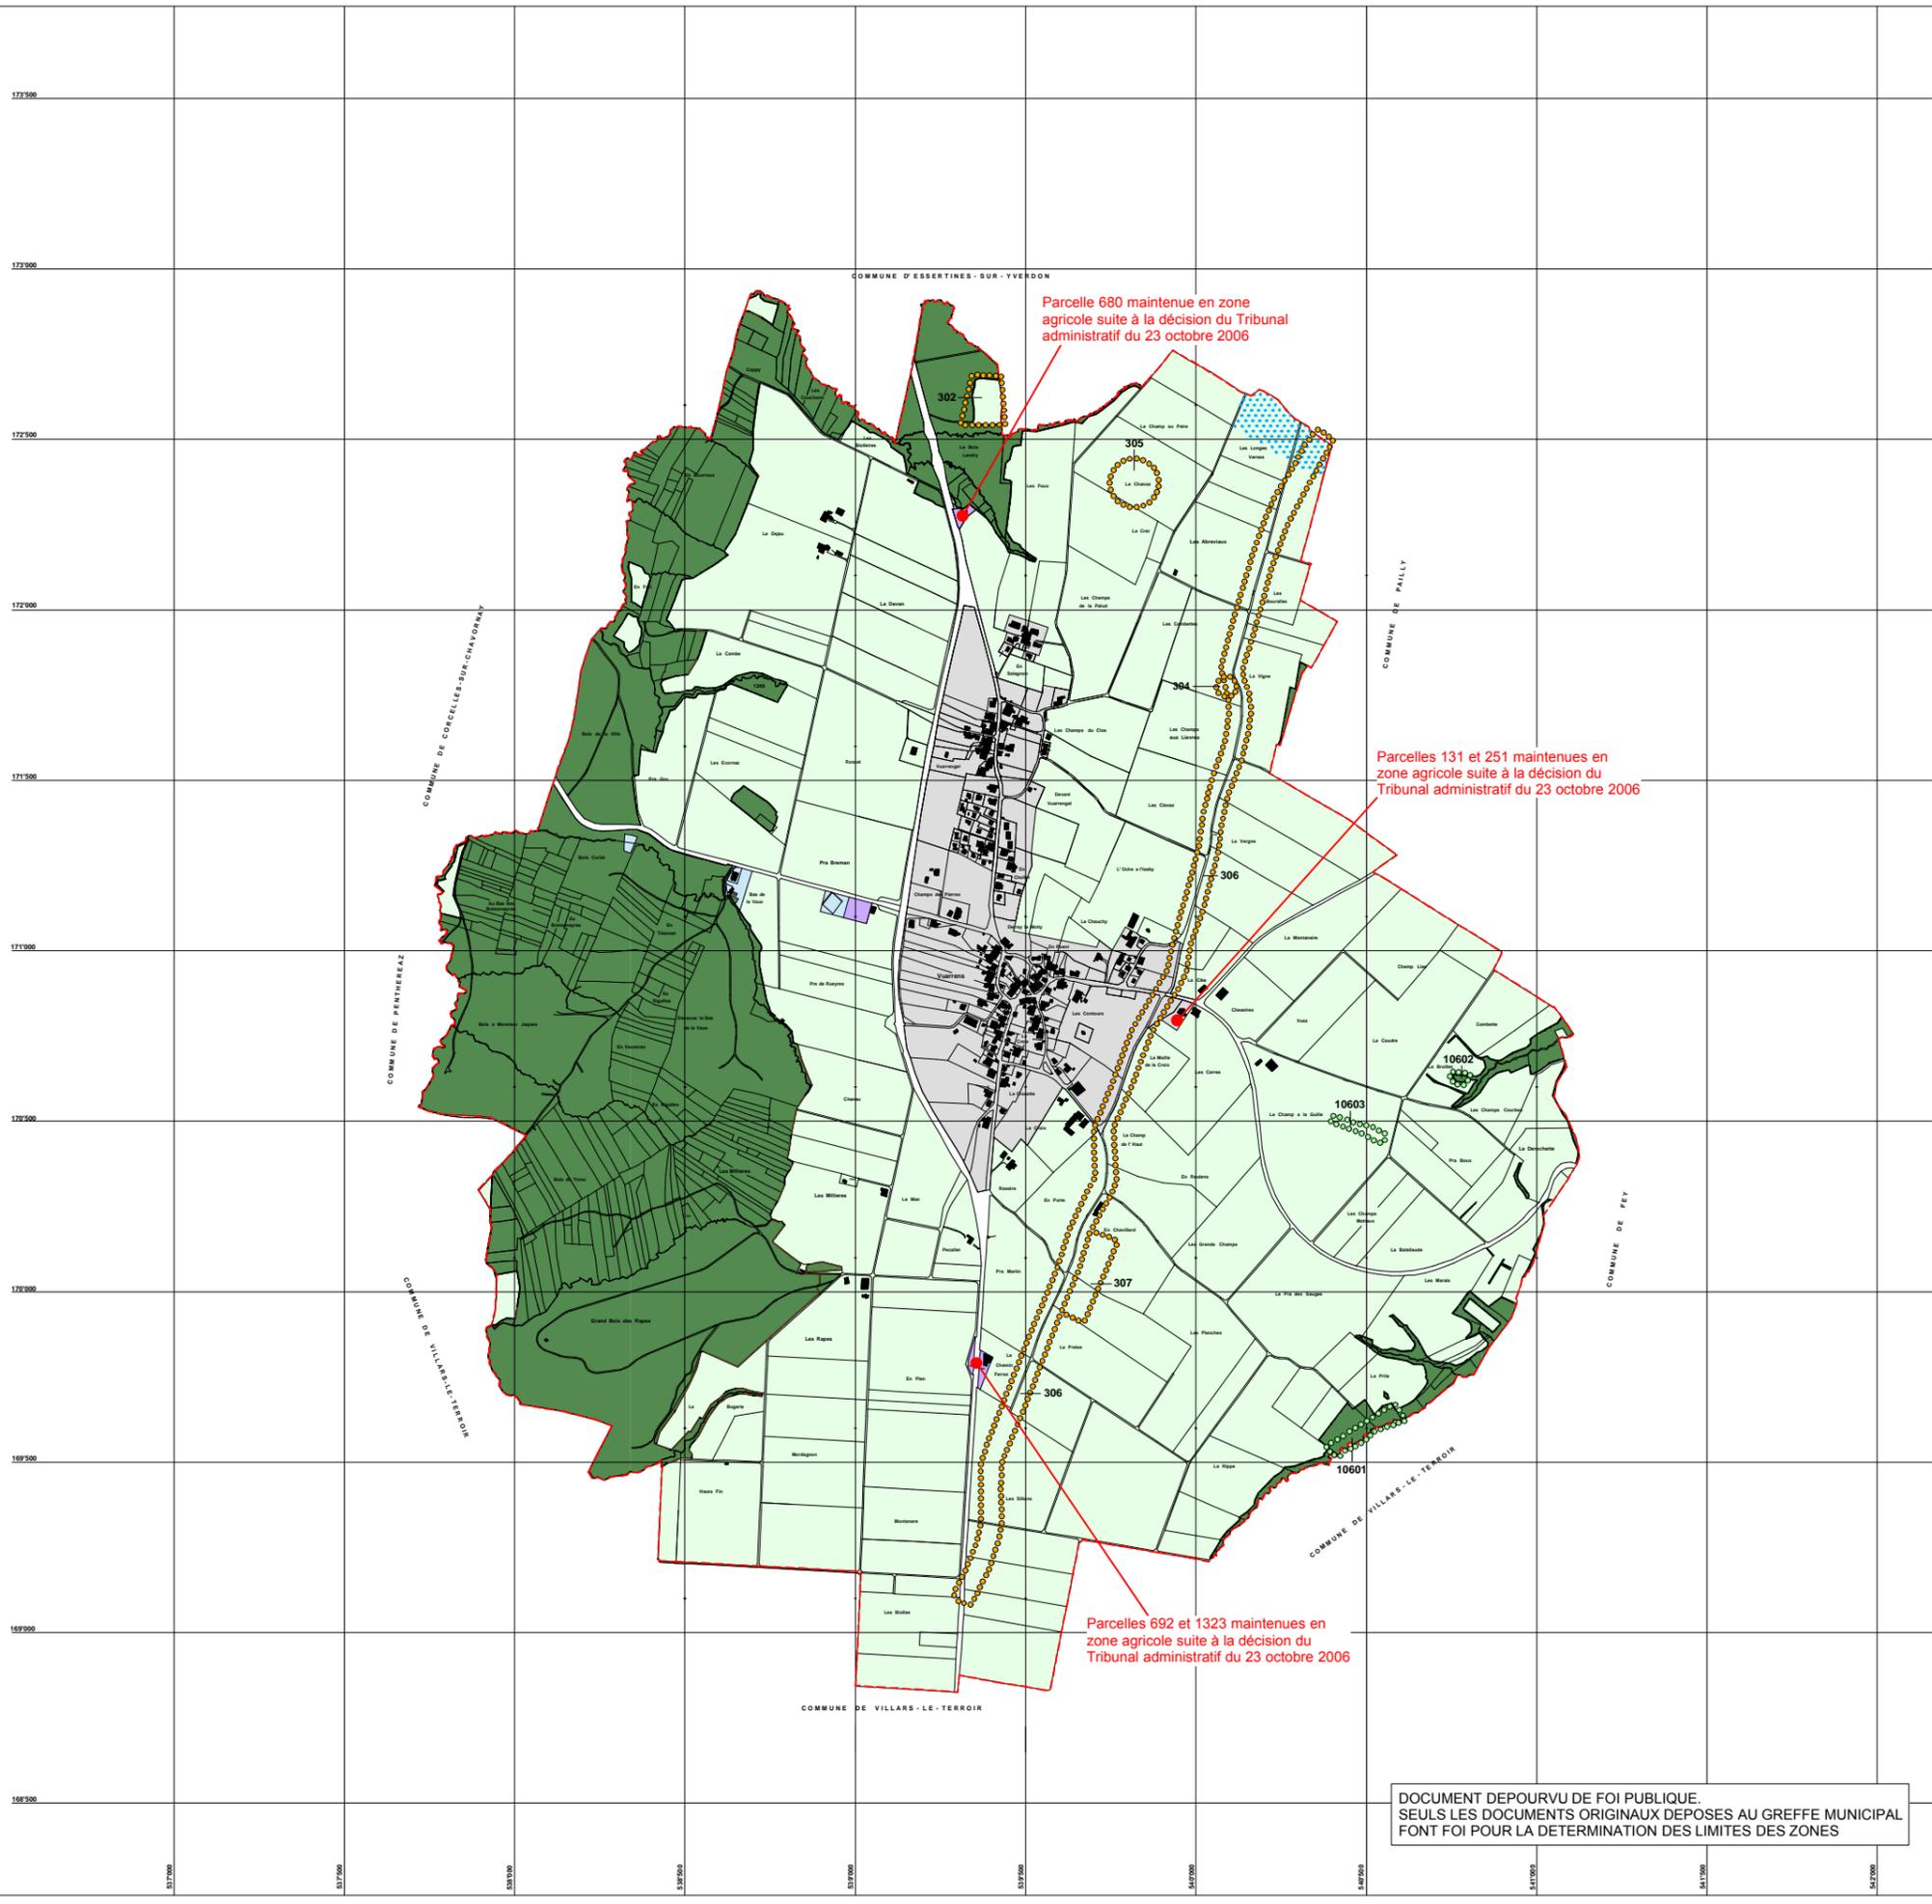

DOCUMENT DEPOURVU DE FOI PUBLIQUE.
 SEULS LES DOCUMENTS ORIGINAUX DEPOSES AU GREFFE MUNICIPAL
 FONT FOI POUR LA DETERMINATION DES LIMITES DES ZONES